







EDIFICIO SCUOLA SECONDARIA
PIANO PRIMO
PIANO DI EVACUAZIONE

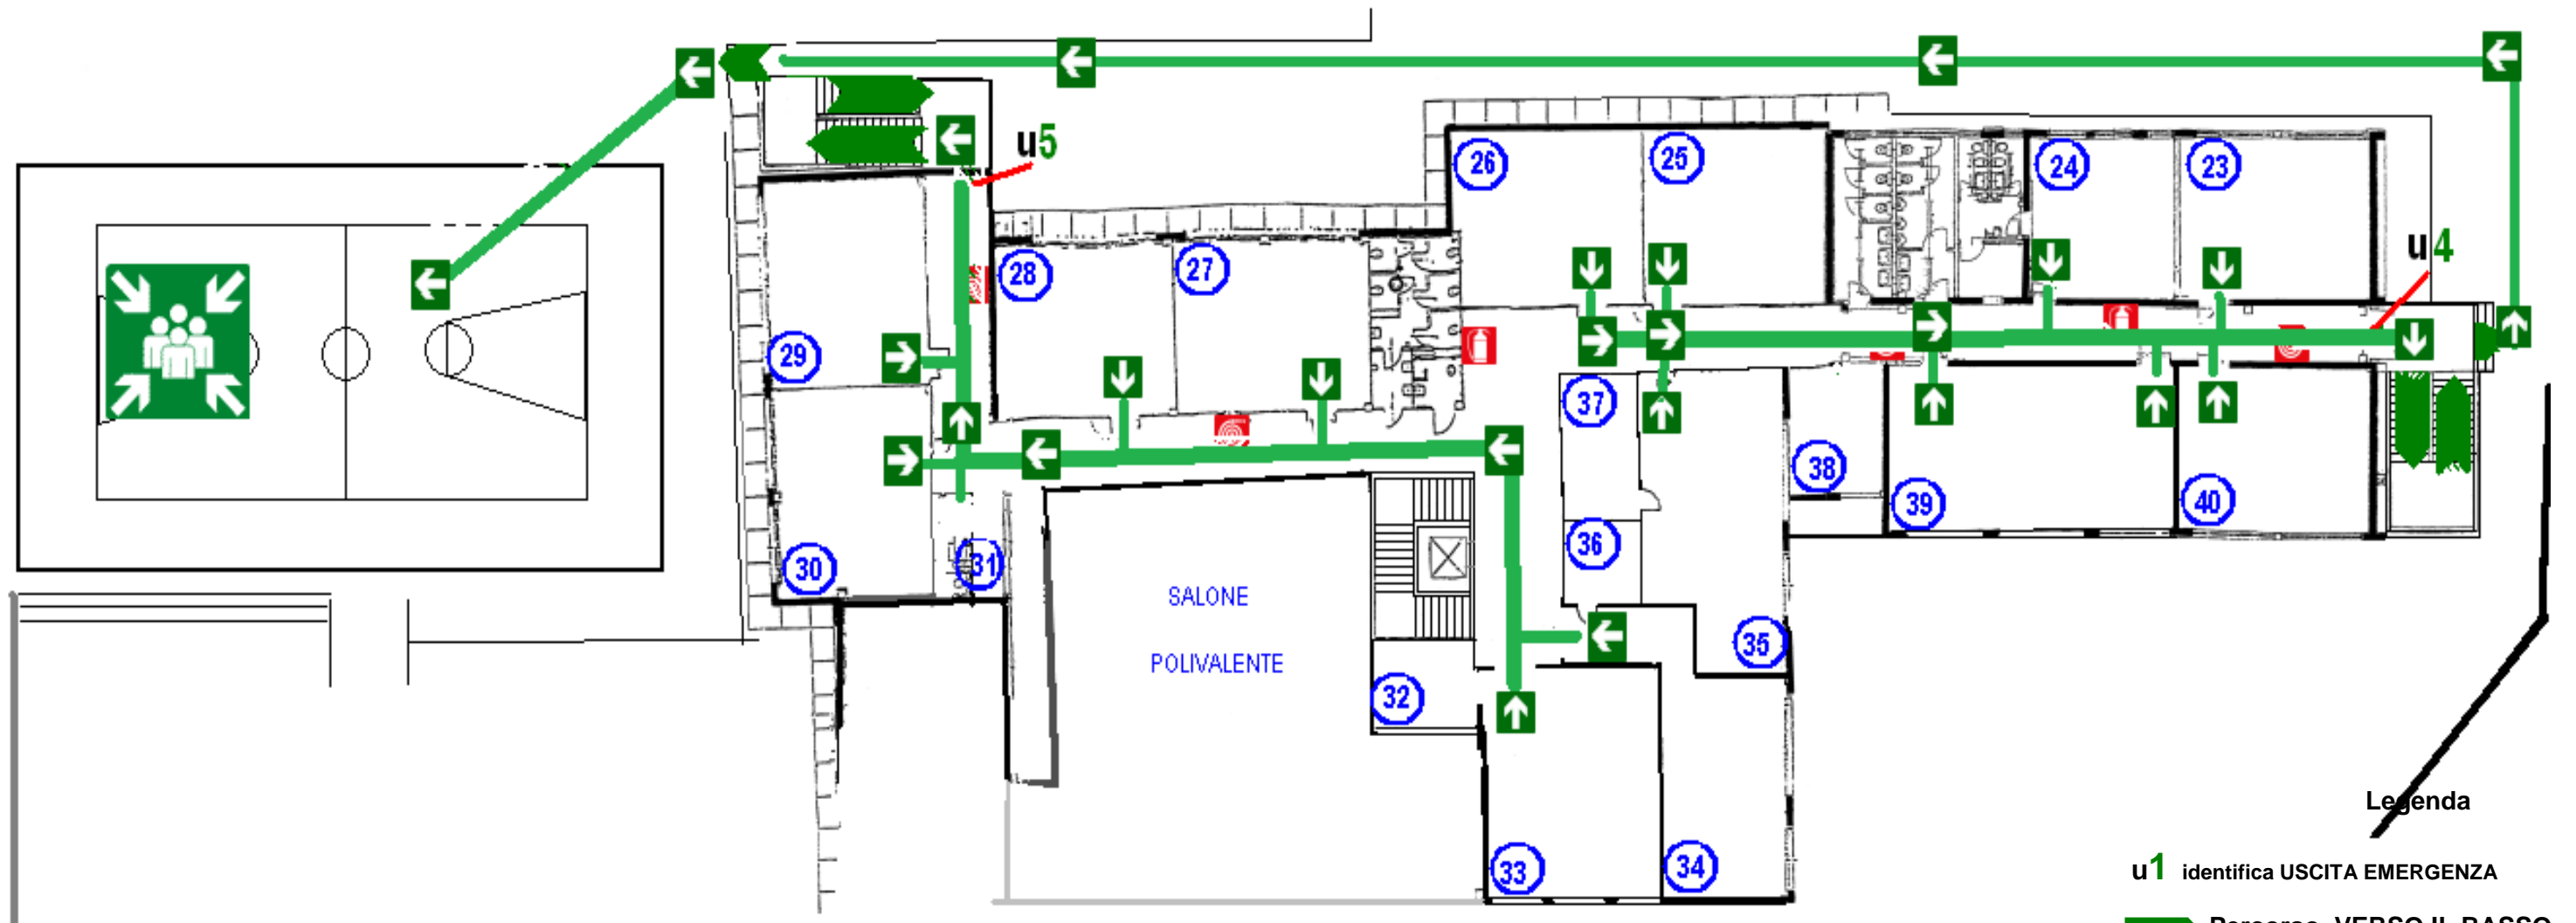

Legenda

-  u1 identifica USCITA EMERGENZA
-  Percorso VERSO IL BASSO
-  Percorso da seguire
-  IDRANTE a muro
-  ESTINTORE
-  ATTACCO VV.FF.
-  Tu sei QUI
-  Punto di raccolta