






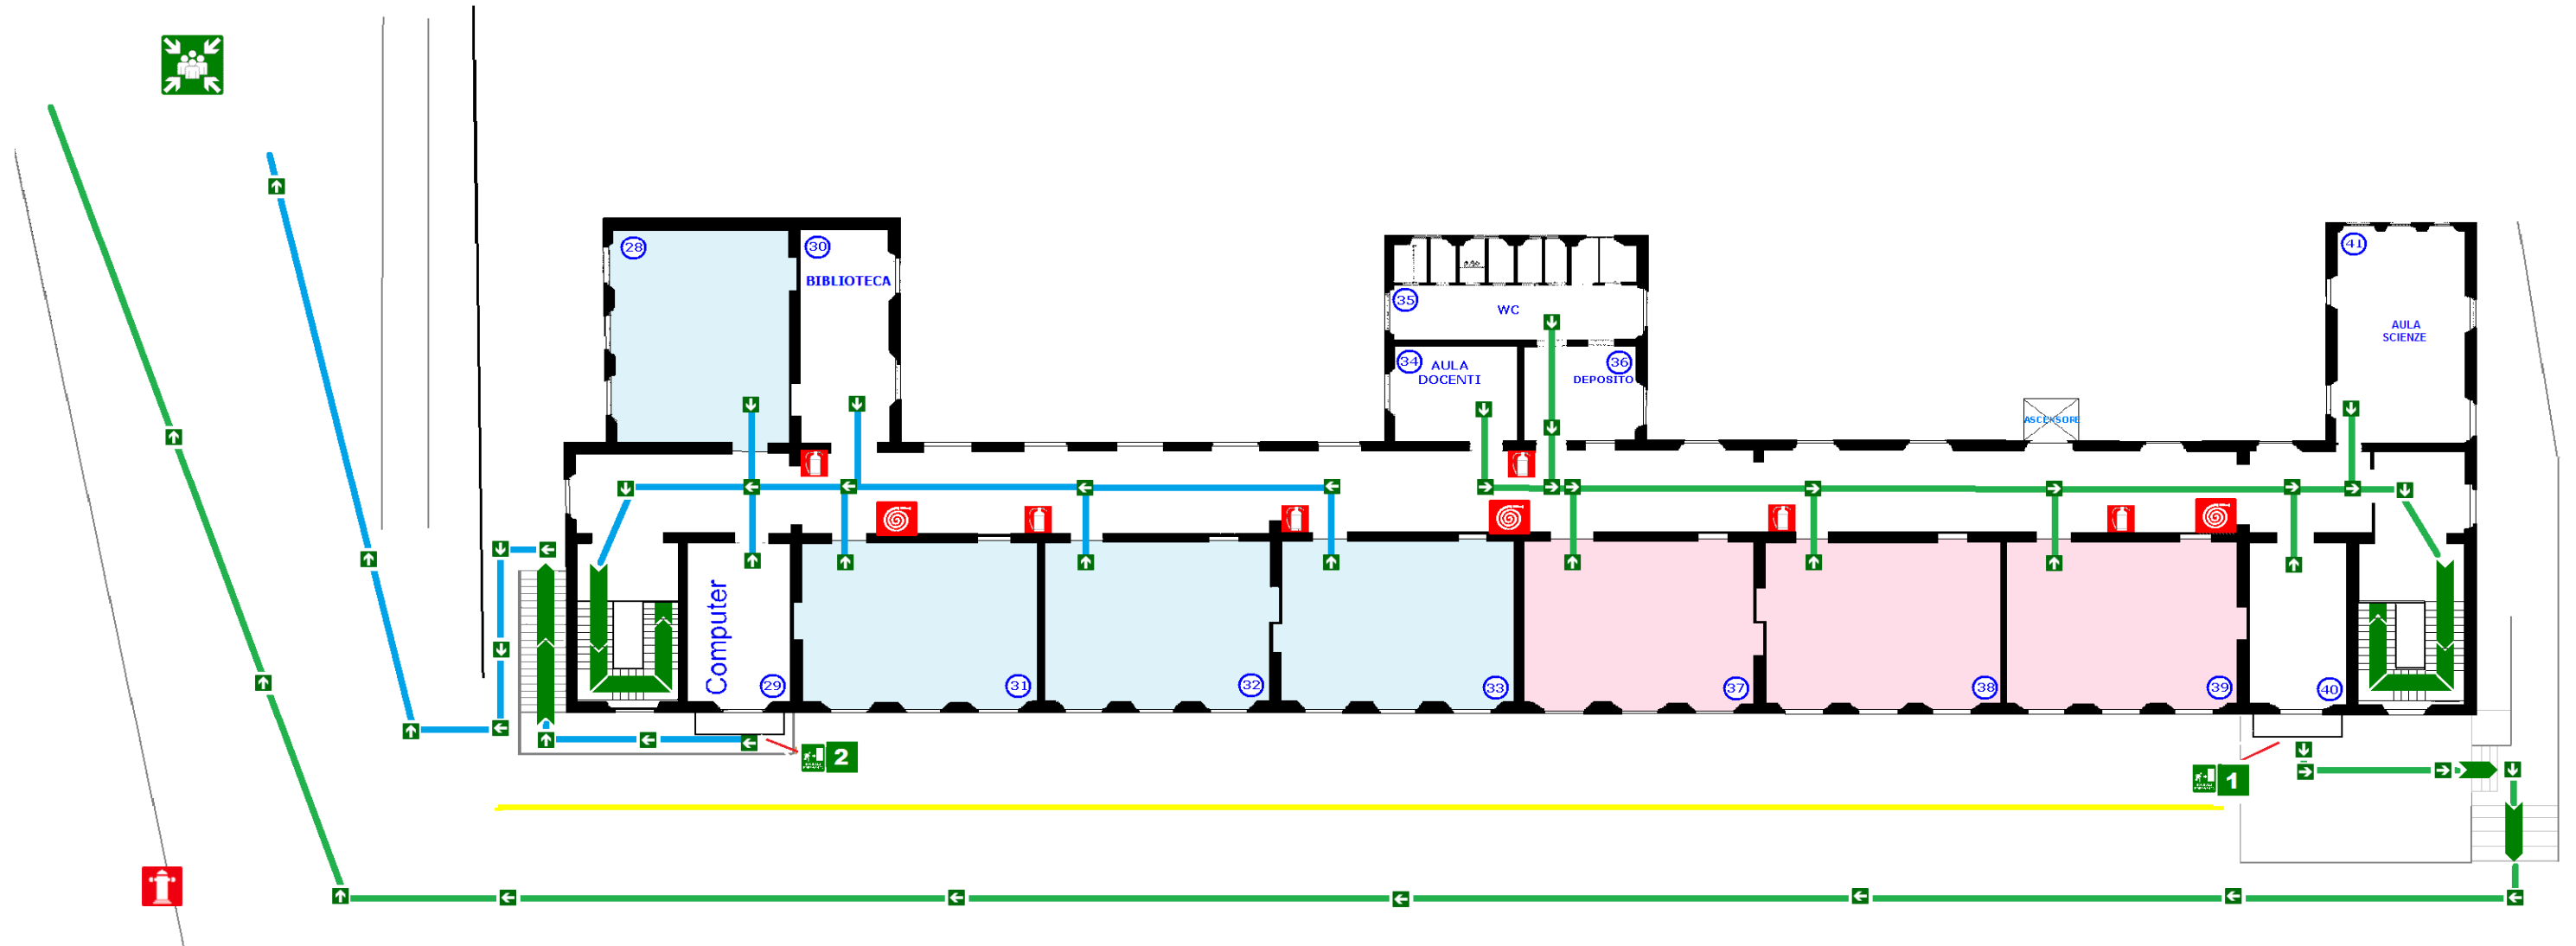


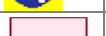



PIANO DI SICUREZZA - PLANIMETRIE – SCUOLA PRIMARIA

PIANO PRIMO
VIE DI ESODO



| Legenda | | IN CASO DI ALLARME | | IN CASO DI INCENDIO | |
|-------------------------------------------------------------------------------------|-------------------------------------|---------------------------------------------------------------------------------------|-------------------------|---|---|
|  | Identificativo USCITA DI EMERGENZA |  | IDRANTE a muro | <ul style="list-style-type: none"> Mantenere la calma Evitare di trasmettere il panico ad altre persone Prestare assistenza a chi si trova in difficoltà Allontanarsi immediatamente e non rientrare nell'edificio fino a quando non vengono ripristinate le condizioni di normalità | <ul style="list-style-type: none"> Valutare se esiste la possibilità di estinguere l'incendio Non tentare di spegnere l'incendio se non si è sicuri di riuscirci Dare subito l'allarme al 115 Intercettare le alimentazioni di gas, energia elettrica, ecc. Iniziare lo spegnimento solo se si ha una via di fuga alle spalle Accertarsi che l'edificio venga evacuato |
|  | Percorso da seguire: Verso il BASSO |  | ESTINTORE | | |
|  | Percorso da seguire: Verso l'ALTO |  | ATTACCO VV.FF. | | |
|  | Percorso da seguire: ORIZZONTALE |  | Tu sei QUI | | |
|  | Punto di raccolta |  | Aula attività didattica | | |
|  | Pulsante allarme antincendio | | | | |